
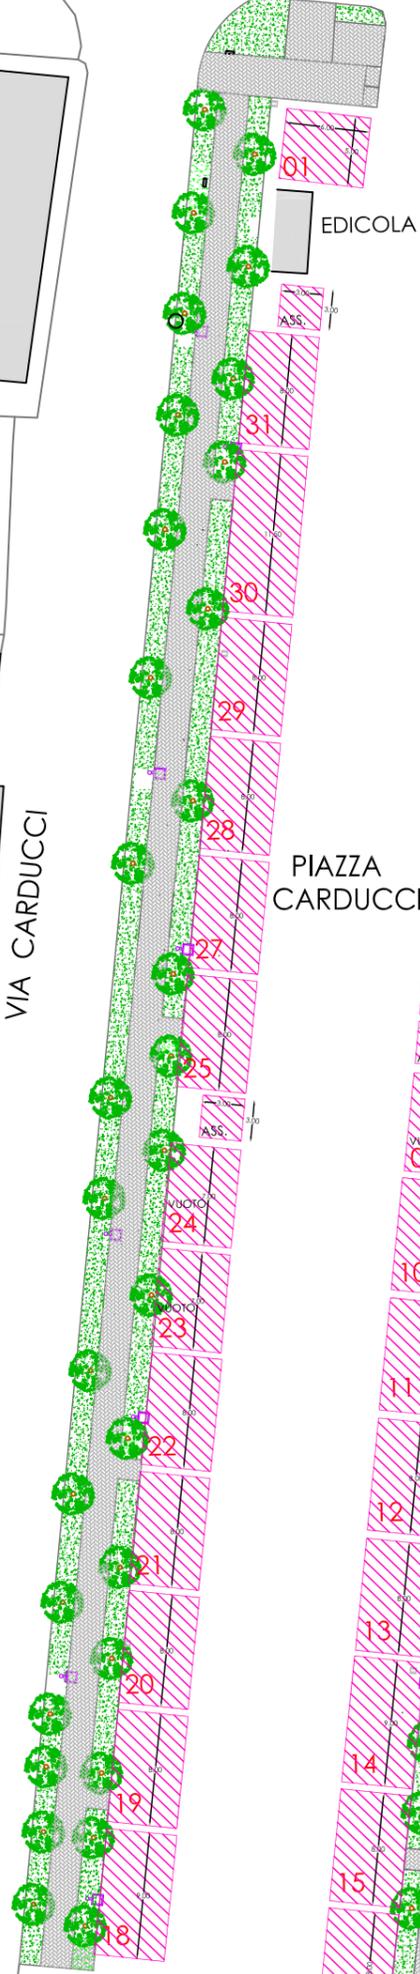
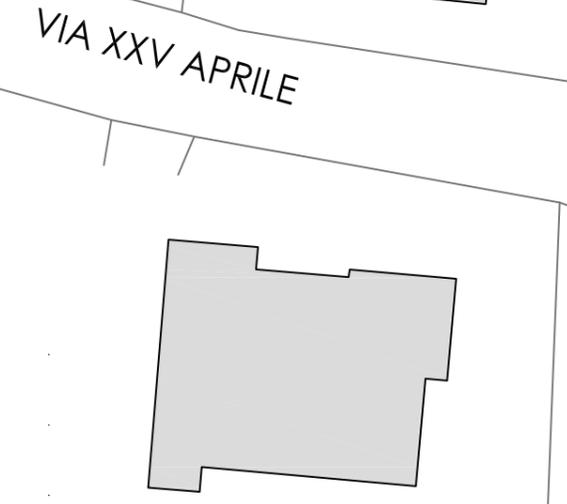
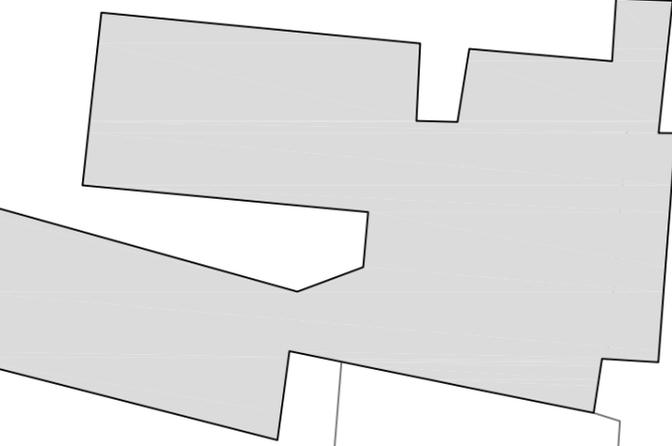


ACCESSO MEZZI
DI SOCCORSO

VIA DEI MARTIRI

VIA DEI MARTIRI

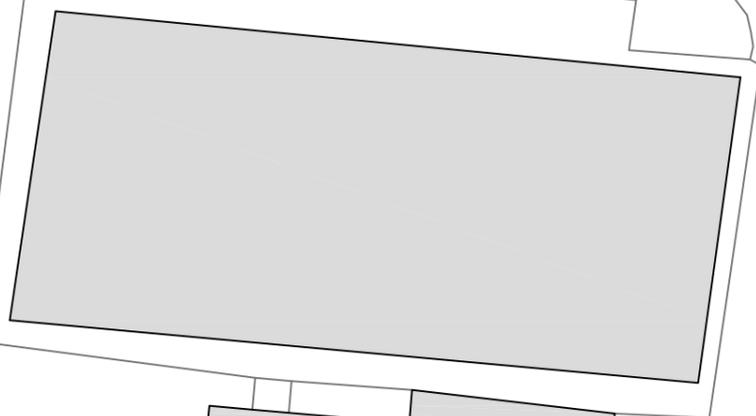

VIA CARDUCCI

PIAZZA
CARDUCCI

VIA XXV APRILE

AREA VERDE PRIVATA
RECINTATA

PARCHEGGIO MUNICIPIO

LEGGENDA

- 01 N° TITOLARI DI SPAZI DEDICATI IN PIAZZA
- 25 N° TITOLARI DI SPAZI DEDICATI FUORI PIAZZA
- ASS. = SPAZIO DEDICATO AD ASSOCIAZIONI
- PA = PRODUTTORE AGRICOLO
- A = ALIMENTARI

LOCALIZZAZIONE:
COMUNE RIO SALICETO (RE)_S.U.A.P. COMMERCIO_P.zza Carducci 18, 42010 Rio Saliceto (RE)_0522 647.808_
www.comune.riosaliceto.re.it_riosaliceto@cert.provincia.re.it

PROGETTISTA:
 Arch. Marcello Setti_Via Matteotti n° 52 - 41012 - Carpi (MO) tel. 328 6341072_P.Iva 03242310369_
 cf STTMCL78C01B819P_email: marcello.setti@yahoo.it_pec: marcello.setti@archiworldpec.it

OGGETTO: PROGETTO - MERCATO SETTIMANALE
 PLANIMETRIA GENERALE P.ZZA CARDUCCI E VIA DEI MARTIRI

Scala
1:500

Data
25/02/2019

Disegnatore
M.S.

Elaborato n°
02

