

**LEGENDA**

	PERIMETRO DELLA RECINZIONE CIMITERIALE (art.61 DPR 285/90)
	PERIMETRO CIMITERIALE RISALENTE AL CEPPO STORICO DEL PLESSO
	PRINCIPALI PERCORSI DEL CARRO FUNEBRE (vedi tavola di rilievo)
	Area a PARCHEGGIO (art.56 DPR 285/90)
	Percorso, accessibile ai diversamente abili, per la fruizione dei locali ad uso pubblico (vedi tavola di progetto)
	Superfici pavimentate interne al plesso
	AREE A VERDE/PRATO (aiuole o fioriere)
	ALBERATURE AD ALTO FUSTO RILEVATE
	Attuale fascia di rispetto cimiteriale

**ZONE OMOGENEE:**

	<b>CAMPO COMUNE DI INUMAZIONE DECENNALE</b> Zona omogenea destinata a fosse per inumazioni in campi comuni. Sepulture soggette a concessione non onerosa. Periodo di sepoltura come da RPM in vigore: 10 anni NON RINNOVIABILE.
	<b>CAMPO DI INUMAZIONE PER BAMBINI</b> Zona interessata da fosse per inumazione, di dimensioni inferiori a quelle comuni, destinate ai cadaveri di bambini. Sepulture soggette a concessione non onerosa. Periodo di sepoltura previsto da RPM: 10 anni NON RINNOVIABILE.

**INFORMAZIONI SUPPLEMENTARI:**

	Lib. = campo principalmente libero da sepolture		Sat. = campo principalmente saturo di sepolture
	Divieto, a seguito delle determinazioni di Piano, al rinnovo delle Concessioni in scadenza. (vedasi tavola di progetto)		in campo le cui fosse, alla data di redazione del Piano, hanno superato da più di 5 anni il periodo concessorio stabilito nel R.P.M.

**INFORMAZIONI SUPPLEMENTARI:**

**LOCULI IN GALLERIA PORTICATA**  
Zona omogenea di iniziativa pubblica con sistema di tumulazione in galleria porticata, anche a due livelli, composta da loculi disposti generalmente di punta (detti anche "di testa"). Sepulture soggette a concessione secondo indicazioni e tempi indicati nel RPM vigente.

**INFORMAZIONI SUPPLEMENTARI:**  
\* Gallerie: presenza di tumuli di dimensioni inferiori ai valori minimi di Legge (75x70x225 cm)

**OSARI e/o CINERARI IN GALLERIA CHIUSA**  
Zona omogenea di iniziativa pubblica con sistema di tumulazione dei resti mortali in osari in galleria "CHIUSA". Sepulture soggette a concessione secondo indicazioni e tempi indicati nel RPM vigente.

**CINERARI e/o OSARI IN GALLERIA PORTICATA**  
Zona omogenea di iniziativa pubblica con sistema di tumulazione in galleria porticata dei resti mortali. Sepulture soggette a concessione secondo indicazioni e tempi indicati nel RPM vigente.

**INFORMAZIONI SUPPLEMENTARI:**  
Se il vano è almeno 40x40x40 cm è può essere destinato a nicchie per urne cinerarie. Se il vano è almeno 30x30x70 cm è può essere destinato a cellette osario.

**CAPPELLE DI FAMIGLIA PRIVATE**  
Zona omogenea, di iniziativa generalmente privata, organizzata in tombe di famiglia a "chiesetta" (dette anche Cappelle o Ecicole funerarie) che si sviluppano prevalentemente fuori terra. Sepulture soggette a concessione secondo indicazioni e tempi indicati nel RPM vigente.

**TOMBE DI FAMIGLIA A SARCOFAGO**  
Zona omogenea, di iniziativa privata o pubblica, con sistema di tumulazione dei resti mortali in tombe di famiglia dette "a sarcofago" che si sviluppano prevalentemente fuori terra. Sepulture soggette a concessione secondo indicazioni e tempi indicati nel RPM vigente.

**TOMBE DI FAMIGLIA PER RESTI MORTALI**  
Zona omogenea, di iniziativa privata o pubblica, con sistema di deponi pluri (esclusivamente ceneri e resti mortali) in tombe di famiglia che si sviluppano prevalentemente fuori terra. Sepulture soggette a concessione secondo indicazioni e tempi indicati nel RPM vigente.

**DEPOSITO MORTUARIO**

DEPOSITO DI OSSERVAZIONE (art.12 DPR 285/90)  
Locale destinato a CAPPELLA per riti religiosi

LOCALI PORTINERIA E CUSTODE

CINERARIO e/o OSSARIO COMUNE (art.10 p.to 1 REG. R.L.E. N° 6-2004)

GIARDINO DELLE RIMEMBRANZE (art.10 p.to 2 REG. R.L.E. N° 6-2004)

PUNTI DI APPROVVIGIONAMENTO IDRICO

SERVIZI IGIENICI PER IL PUBBLICO

SERVIZI IGIENICI PER IL ADDETTI (art. 6, p.to h, REG. R.L.E. N° 6-2004 e art.60 DPR 285/90)

ACCESSIBILITÀ, ai diversamente abili, DEI SERVIZI IGIENICI PER IL PUBBLICO (art.6 p.to 1 REG. R.L.E. N° 6-2004)  
= servizi igienici non accessibili, ai diversamente abili

MAGAZZINO ATTREZZI e/o VANO TECNICO

DEPOSITO TEMPORANEO RIFIUTI da esumazione e da estumulazione (art. 2, comma 1, lettera a) D.P.R. 254/03) comunque assimilati ai rifiuti urbani (dell'art. 184, comma 2, lett. f) D.Lgs. 152/2006)

DEPOSITO TEMPORANEO RIFIUTI derivanti da altre attività cimiteriali (art. 2, comma 1, lettera f) D.P.R. 254/03) comunque assimilati ai rifiuti urbani (dell'art. 184, comma 2, lett. f) D.Lgs. 152/2006)

LAPIDE DI UOMINI ILLUSTRI

QUADRO ELETTRICO PRINCIPALE

SALA PER IL COMMIO (art.42 R.R. 09/11/2011 n°6)

**LEGENDA DELLE INIZIATIVE DI PIANO E DI P.P.A.**

**Elenco ed individuazione in planimetria degli interventi previsti dal Piano Cimiteriale (P.P.A.):**

**Elenco ed individuazione in planimetria degli interventi previsti dal Piano Cimiteriale (P.P.A.):**

**Elenco ed individuazione in planimetria degli interventi previsti dal Piano Cimiteriale ma non contenuti nel P.P.A.**

**Elenco ed individuazione in planimetria degli interventi previsti dal Piano Cimiteriale ma non contenuti nel P.P.A.**


**Elenco ed individuazione in planimetria degli interventi previsti dal Piano Cimiteriale ma non contenuti nel P.P.A.**

**ELENCO 1:**  
Iniziativa prevista dal P.C. e descritte nel P.P.A. (vedi a lato le aree perimetrate in rosso e la tavola "P.P.A.")

P.P.A. n°	Oggetto	Iniziativa
1		Revisione del Reg. Polizia mortuaria/ cimiteriale e dei Registri cimiteriali; successiva esecuzione delle estumulaz. / esumazione depositi scaduti e individuazione di aree o depositi da destinarsi ai resti mortali rinvenuti
2		Interventi manutentivi volti all'adeguamento del manufatto destinato a Camera mortuaria ( a risoluzione del p.to n°2, tabella rilievo dotazioni attrezzature e servizi);
3		Nuova struttura composta da terrapieno per inumazioni e gallerie di loculi e depositi cimiteriali (intervento volto a colmare la carenza per questa tipologia rispetto al fabbisogno rilevato dalle indagini di Piano)
4		Adeguamento dei servizi igienici ai requisiti normativi in materia di sicurezza e di fruizione dei luoghi anche a persone con limitata capacità motoria (a risoluzione del p.to n°5 della tabella, rilievo dotazioni attrezzature e servizi)
5		Realizzazione dell'ossario / cinerario comune e del Giardino delle Rimembranze ( a risoluzione dei p.ti n°12 e 13 della tabella rilievo dotazioni attrezzature e servizi )
6		Realizzazione di nuove gallerie cinerarie ad uso privato da rilasciarsi in concessione volta a rispondere alle esigenze di sepolture rilevate dal Piano
7		Riorganizzazione e riqualificazione accessi mezzi meccanici / carro funebre da area ecologica (a risoluzione dei p.ti n°20 della tabella rilievo dotazioni attrezzature e servizi )
8		Nuovi loculi in galleria porticata e cinerario comune (intervento volto a colmare la carenza per questa tipologia rispetto al fabbisogno rilevato dalle indagini di Piano.)
9		Ampliamento del cimitero su area libera posta su lato nord del plesso volto a rispondere alle esigenze di sepolture rilevate dal Piano e attrezzature del sistema cimiteriale. Previa modifica delle fasce di rispetto cimiteriali.

**ELENCO 2:**  
Altri interventi previsti dal P.C. ma non contenuti nel P.P.A. (vedi aree perimetrate in blu nella planimetria a lato)

a	CAMPI DI INUMAZIONE: Soppressione del campo di inumazione e destinazione dell'area a tombe di famiglia sarcofago
b	CAMPI DI INUMAZIONE: Soppressione del campo di inumazione a seguito di indagine geologica

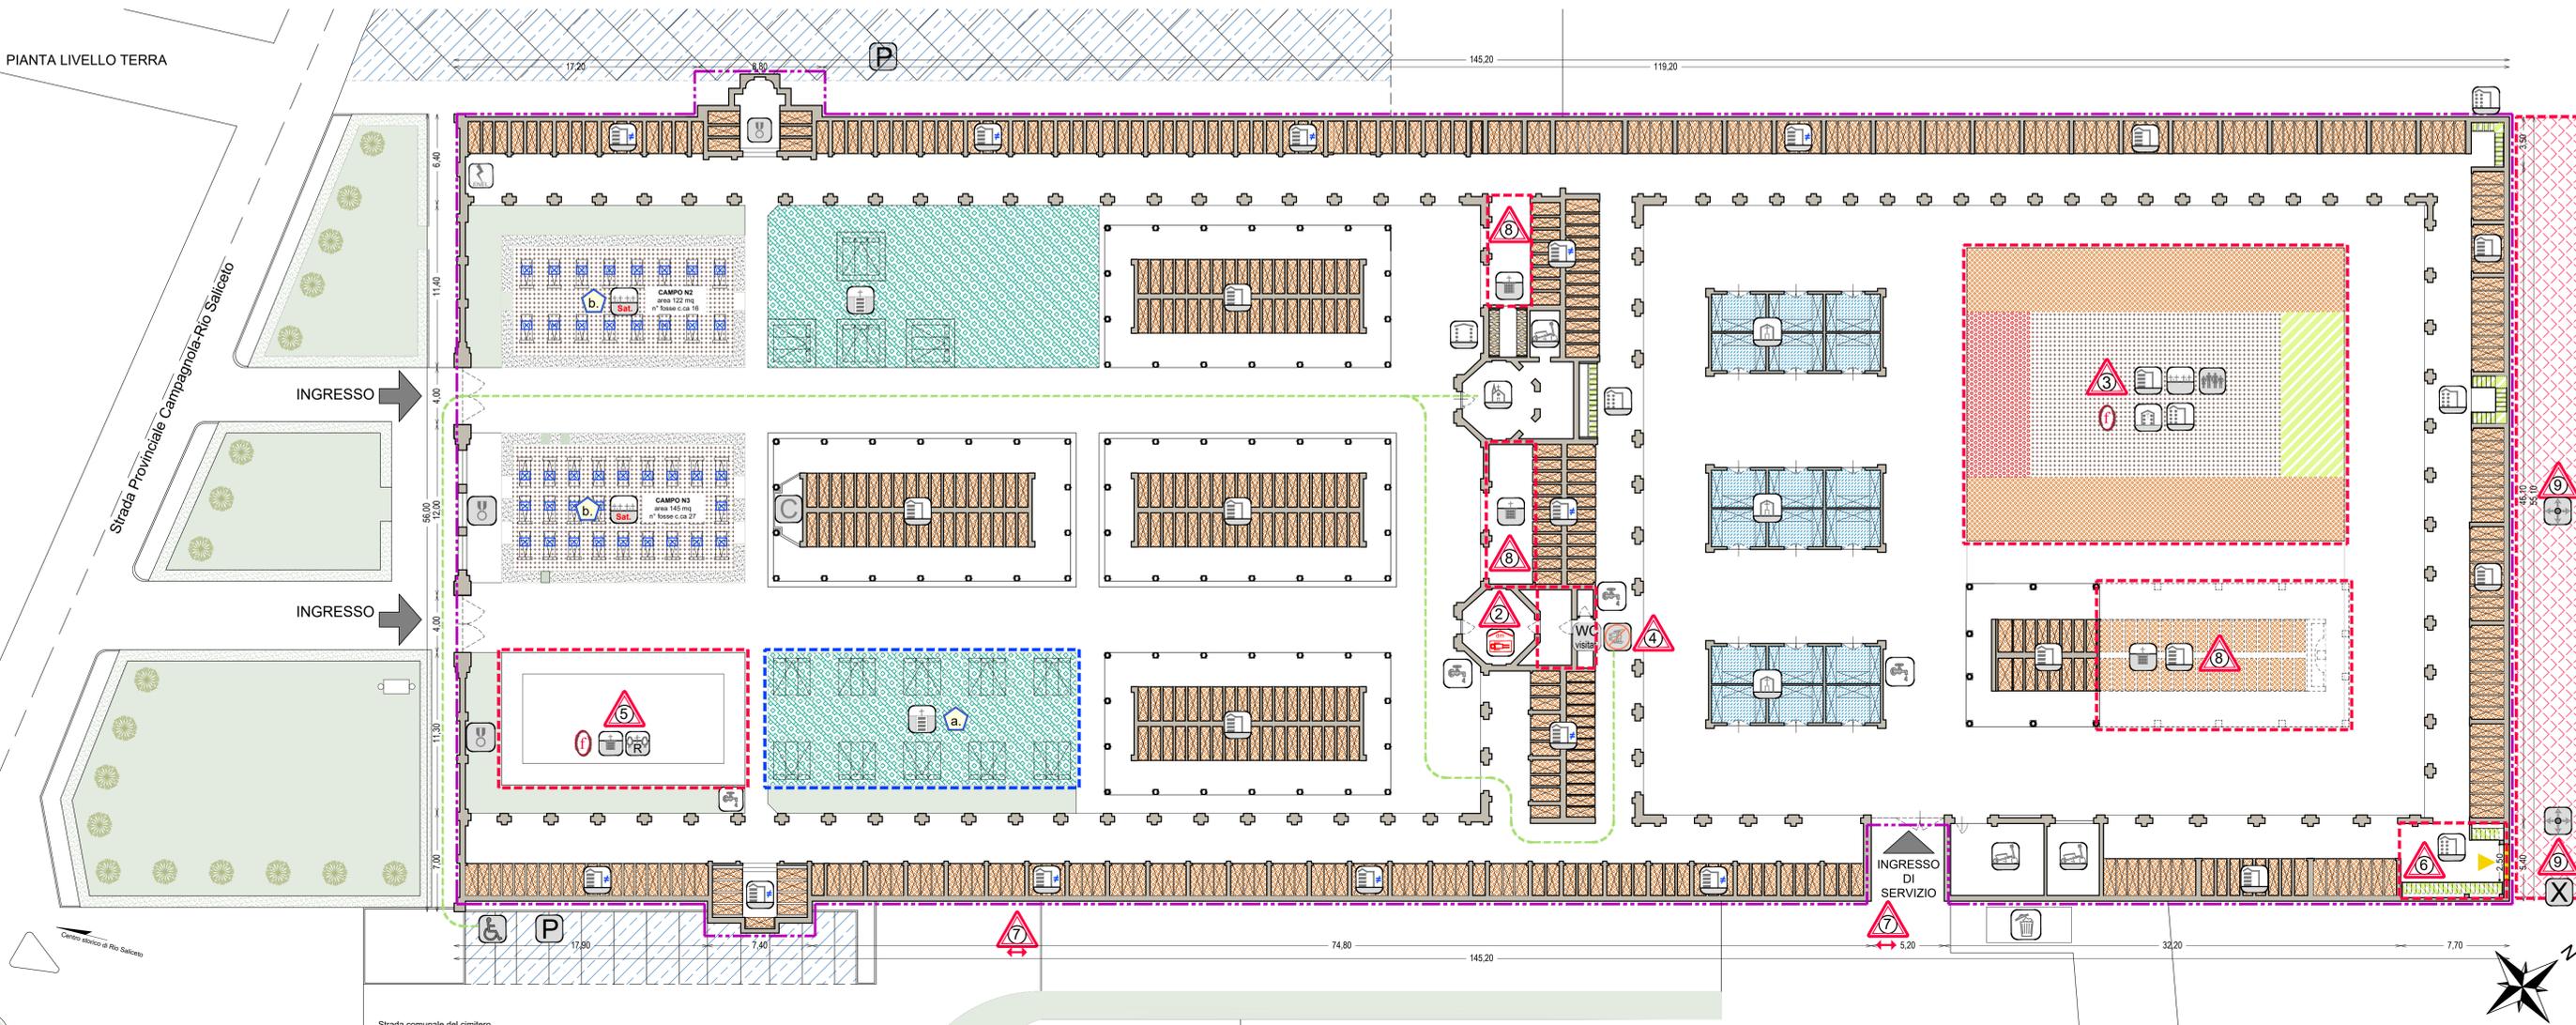

PROGETTISTA DEL PIANO: ARCH. URB. GIOVANNI ZANDONELLA MAIUCCO - O.A. MN N° 226  
studio di architettura & urbanistica piazza vittorio emanuele III monzambano mn tel / fax 0376 809455  
PARTICIPAZIONE PROGETTUALE E RESPONSABILE INTERNO DELLA COMMESSA: arch. Franco Zappaterra O.A. Mn n°394

Lo Studio Zandonella Maiucco ha sviluppato il sistema di Gestione per la Qualità in conformità alla norma UNI EN ISO 9001:2015. E' stato verificato da Dina-Ragazzi e trovato conforme alle esigenze lo Studio Zandonella Maiucco il certificato con num. 02/0501/01

Il presente Progetto si compone di documenti preventivamente grafici e documentati, così come da "elenco dei documenti di progetto". Le serie di progetto sono indicate con lettera maiuscola. Ogni duplicazione o utilizzo diverso da quello previsto deve essere preventivamente autorizzato dal progettista che verificherà la rispondenza degli elaborati alle esigenze del fruitore. Il titolare dei presenti elaborati si estranea pertanto da ogni responsabilità per l'uso improprio dei presenti disegni riservandosi di agire a vie legali nel caso di violazione dei diritti d'autore (Legge 633/1961 e C.C. art.2125-2153)

Revisione Carloigo Gennaio 2010

**PIANO CIMITERIALE**  
Comune di RIO SALICETO Provincia di Reggio Emilia  
comitante e generata  
Comune di RIO SALICETO  
Sede: Piazza Carducci n. 18  
42010 Rio Saliceto (RE)  
P.Iva: 00377960356

Descrizione estesa del progetto: **Redazione del Piano Cimiteriale**  
(art. 1 Reg. Reg.le 23 maggio 2006, n. 4)

numero della serie di cui si compone il progetto: **B2** 0 1  
A RILEVAZIONI E ANALISI  PIANIFICAZIONE

nome della serie di appartenenza della presente tavola: **PIANIFICAZIONE**

Descrizione dei contenuti della tavola: **CIMITERO DI RIO SALICETO - PIANIFICAZIONE**  
Planimetria di dettaglio con organizzazione struttura e pianificazione

Approvazione del Consiglio Comunale: estrema  
Parere A.T.S.: estrema  
Parere ARPA: estrema

data emissione del documento: 20-02-2023  
scade il 28-21  
designato da: fz  
coordinato da: G.Z.M.  
scade di approvazione: SC. 1 : 200  
SC. 1 : 2000